



ΕΦΗΜΕΡΙΣ ΤΗΣ ΚΥΒΕΡΝΗΣΕΩΣ

ΤΗΣ ΕΛΛΗΝΙΚΗΣ ΔΗΜΟΚΡΑΤΙΑΣ

ΤΕΥΧΟΣ ΤΕΤΑΡΤΟ **Αρ. Φύλλου 705**

27 Σεπτεμβρίου 1999

ΠΕΡΙΕΧΟΜΕΝΑ

ΑΠΟΦΑΣΕΙΣ

Αριθ. 1075785/8112/Β0010 (1)

Καθορισμός των ορίων του αιγιαλού και δημιουργία ζώνης παραλίας, στη θέση «ΛΑΚΚΕΣ» Άνω Μεράς νήσου Μυκόνου.

Ο ΥΠΟΥΡΓΟΣ ΟΙΚΟΝΟΜΙΚΩΝ

Έχοντας υπόψη:

1. Τις διατάξεις των άρθρ.1 μέχρι και 7 του Α.Ν.2344/1940 «περί αιγιαλού και παραλίας», όπως τροποποιήθηκαν και συμπληρώθηκαν με τις διατάξεις: α)του άρθρου 13 του Ν.1078/80 και β)του άρθρου 23 του Ν.1337/83.

2. Τις διατάξεις της παρ.9 του άρθρου 1 του κεφαλαίου Β' της Ο.208/181/26.4.1982 (ΦΕΚ 214/26.4.82 τεύχος Β') κοινής απόφασης των Υπουργών Προεδρίας Κυβερνήσεως και Οικονομικών «Αναμόρφωση Συλλογικών Οργάνων Γνωμοδοτικής και Αποφασιστικής αρμοδιότητας του Υπουργείου Οικονομικών».

3. Τις διατάξεις του άρθρου 9 του Π.Δ.551/1988 (ΦΕΚ 250Α'/1988) «Οργανισμός Νομαρχιών και Οργάνωση Οικονομικών Υπηρεσιών», όπως τροποποιήθηκε και ισχύει.

4.Τις διατάξεις του Ν.2503/97 άρθρο 1 παρ.2 και 6 (ΦΕΚ 107/30.5.1997/τεύχος Α') «Διοίκηση Οργάνωση και στελέχωση της Περιφέρειας, ρύθμιση θεμάτων, για την Τοπική Αυτοδιοίκηση και άλλες διατάξεις».

5. Την με αριθμ.1087903/1481/0006Β/28-8-97 απόφαση του Υπουργού Οικονομικών περί «μεταβίβαση αρμοδιοτήτων του Υπουργού Οικονομικών στους Προϊσταμένους των Περιφερειακών Υπηρεσιών πλην Γ.Λ.Κ. και Γ.Χ.Κ.».

6. Την από 4-5-97 έκθεση της «Επιτροπής καθορισμού των ορίων του αιγιαλού και παραλίας και θέσεων αμμοληψίας», που καθόρισε τα όρια του αιγιαλού και της παραλίας στη θέση «ΛΑΚΚΕΣ» στην περιοχή Άνω Μεράς νήσου Μυκόνου και το από Μάρτιο 1999 με κλίμακα 1:500 Τοπογραφικό Διάγραμμα σε μία (1) πινακίδα του Τοπογράφου Μηχανικού Γεωργίου Νικολόπουλου που θεωρήθηκε την 4.5.99 και συνοδεύει την έκθεση της προαναφερόμενης Επιτροπής.

7. Τη σύμφωνη γνώμη του Γενικού Επιτελείου Ναυτικού, που διατυπώθηκε στο 544.5/513/99/6-7-1999 έγγραφο του, αποφασίζουμε

1. Επικυρώνουμε την από 4-5-1999 έκθεση της Επιτροπής καθορισμού των ορίων του αιγιαλού και παραλίας και θέσεων αμμοληψίας, στη θέση «ΛΑΚΚΕΣ» Άνω Μεράς νήσου Μυκόνου καθώς και το από Μάρτιο 1999 τοπογραφικό διάγραμμα, σε μία πινακίδα που συνοδεύει, το οποίο συντάχθηκε από τον Γεώργιο Νικολόπουλο , Τοπογράφο Μηχανικό, με κλίμακα 1:500 και θεωρήθηκε την 4-5-1999 επί του οποίου η πιο πάνω Επιτροπή, καθόρισε την οριογραμμή του αιγιαλού με κόκκινη συνεχή πολυγωνική γραμμή 1,2, 3, ...24, και την οριογραμμή της παραλίας με κίτρινη συνεχή πολυγωνική γραμμή 1', 2', 3',................24'

2. Η παρούσα απόφαση μαζί με την έκθεση και το διάγραμμα, που προαναφέραμε, να δημοσιευτούν στην Εφημερίδα της Κυβερνήσεως, σύμφωνα με τις διατάξεις του άρθρου 13 του Ν. 1078/1983.

Αθήνα, 7 Σεπτεμβρίου 1999
Με εντολή Υπουργού
Ο Γενικός Διευθυντής
ΠΑΝ. ΠΙΛΑΤΗΣ

ΕΚΘΕΣΗ
ΕΠΙΤΡΟΠΗΣ ΚΑΘΟΡΙΣΜΟΥ ΟΡΙΩΝ ΑΙΓΙΑΛΟΥ ΚΑΙ ΠΑΡΑΛΙΑΣ ΣΤΗ ΘΕΣΗ «ΛΑΚΚΕΣ» ΑΝΩ ΜΕΡΑΣ ΜΥΚΟΝΟΥ Δ. ΜΥΚΟΝΙΩΝ (ΑΡΘΡΟ 100 Π.Δ. 284/88)

Για τον καθορισμό των ορίων αιγιαλού και παραλίας που γίνεται για πρώτη φορά στη θέση Λάκκες Άνω Μεράς Μυκόνου του Δήμου Μυκονίων.

Στη Μύκονο σήμερα 4 Μαΐου 1999
Οι υπογεγραμμένοι:

1. ΣΤΕΛΙΟΣ ΣΕΖΕΝΙΑΣ Εφοριακός ΔΕ/Α', Προϊστάμενος

Κτηματικής Υπηρεσίας Κυκλάδων, Πρόεδρος.

2. ΓΕΩΡΓΙΟΣ ΑΒΡΑΑΜ, τοπογράφος Μηχανικός, υπάλληλος Κτηματικής Υπηρεσίας Κυκλάδων, μέλος και

3. ΑΓΓΕΛΟΣ ΚΑΤΕΡΕΛΟΣ, Σημαιοφόρος Λ.Σ. αναπληρωτής του Λιμενάρχη Μυκόνου που κωλύετο ως μέλος:

αποτελούντες την Επιτροπή καθορισμού των ορίων αιγιαλού και παραλίας σύμφωνα με το άρθρο 100 του Π.Δ. 284/88 και της Γ 2562/15.6.1998 απόφασης Υπουργείου Οικονομικών / Οικονομικής Επιθ/σης Αττικής / Υποδ/νσης Ανατ. Αττικής πήγαμε κατόπιν τηλεφωνικής πρόσκλησης του Προέδρου στην προαναφερόμενη περιοχή

Αφού έλαβε υπόψη:

1. Την από 16.4.99 αίτηση του Δημήτρη Αγιοστρατίτη με την οποία ζητείται ο καθορισμός των ορίων του αιγιαλού και της παραλίας στην παραπάνω περιοχή.

2. Το τοπογραφικό και υψομετρικό διάγραμμα εξαρτημένο από τον κρατικό τριγωνομετρικό δίκτυο (ΓΥΣ) σε μία πινακίδα και κλίμακα 1:500 που συντάχθηκε από τον Γιώργο Νικολόπουλο Διπλ Τοπογράφο Μηχανικό τον Μάρτιο 1999, ελέγχθηκε στο πεδίο για την ακρίβεια της αποτύπωσης από τον Γεώργιο Αβραάμ Τοπογράφο Μηχανικό την 4.5.1999 και θεωρήθηκε από τον ίδιο την ίδια ημερομηνία όπως ορίζει το άρθρο 20 του Ν. 719/77.

3. Τις διατάξεις του Ν. 1337/83 και του Α.Ν. 2344/40 όπως αυτός τροποποιήθηκε και την προς αυτόν σχετική Δικαστηριακή και Διοικητική Νομολογία.

4. Την αντίληψη που σχηματίσθηκε από την επί τόπου μετάβαση για το πλάτος της ζώνης της ξηράς που βρέχεται από τις μέγιστες πλην συνήθεις αναβάσεις των χειμερίων κυμάτων και των λοιπών συναφών στοιχείων όπως:

α. το γεγονός ότι η ακτή σε όλο το μήκος της είναι βραχώδης με κλίσεις απότομες και υποτυπώδη βλάστηση.

β. Το γεγονός ότι στην περιοχή πνέουν νότιοι άνεμοι και το βάθος της θαλάσσης κυμαίνεται μεταξύ 7.00 - 30.00 μέτρων, αποφασίζει:

1. Καθορίζει στο παραπάνω τοπογραφικό διάγραμμα:

α. Την οριογραμμή του αιγιαλού με κόκκινη συνεχή πολυγωνική γραμμή με στοιχεία 1, 2, 3, ...22, 23, 24 τις οποίας οι κορυφές εξασφαλίζονται με συντεταγμένες από το Κρατικό Τριγωνομετρικό δίκτυο ΓΥΣ σε προβολή ΗΑΤΤ όπως φαίνονται στο τοπογραφικό διάγραμμα.


β. Την οριογραμμή της παραλίας με κίτρινη συνεχή πολυγωνική γραμμή με στοιχεία 1΄, 2΄, 3΄.......22΄, 23΄, 24΄ της οποίας οι κορυφές εξασφαλίζονται με συντεταγμένες από το Κρατικό Τριγωνομετρικό Δίκτυο ΓΥΣ σε προβολή ΗΑΤΤ όπως φαίνονται στο τοπογραφικό διάγραμμα.

γ. Καθορίζει ζώνη παραλίας πλάτους 10.00 μέτρων επειδή δεν εξυπηρετούνται οι σκοποί του άρθρου 7 παράγρ. 1 του ΑΝ 2344/40.


2. Αποφαίνεται ότι δεν υφίσταται παλαιός αιγιαλός.

Η ΕΠΙΤΡΟΠΗ


Ο ΠΡΟΕΔΡΟΣ	ΤΑ ΜΕΛΗ
ΣΤΕΛΙΟΣ Μ. ΣΕΖΕΚΙΑΣ	ΓΙΩΡΓΟΣ ΑΒΡΑΑΜ
	ΑΓΓΕΛΟΣ ΚΑΤΕΡΕΛΟΣ

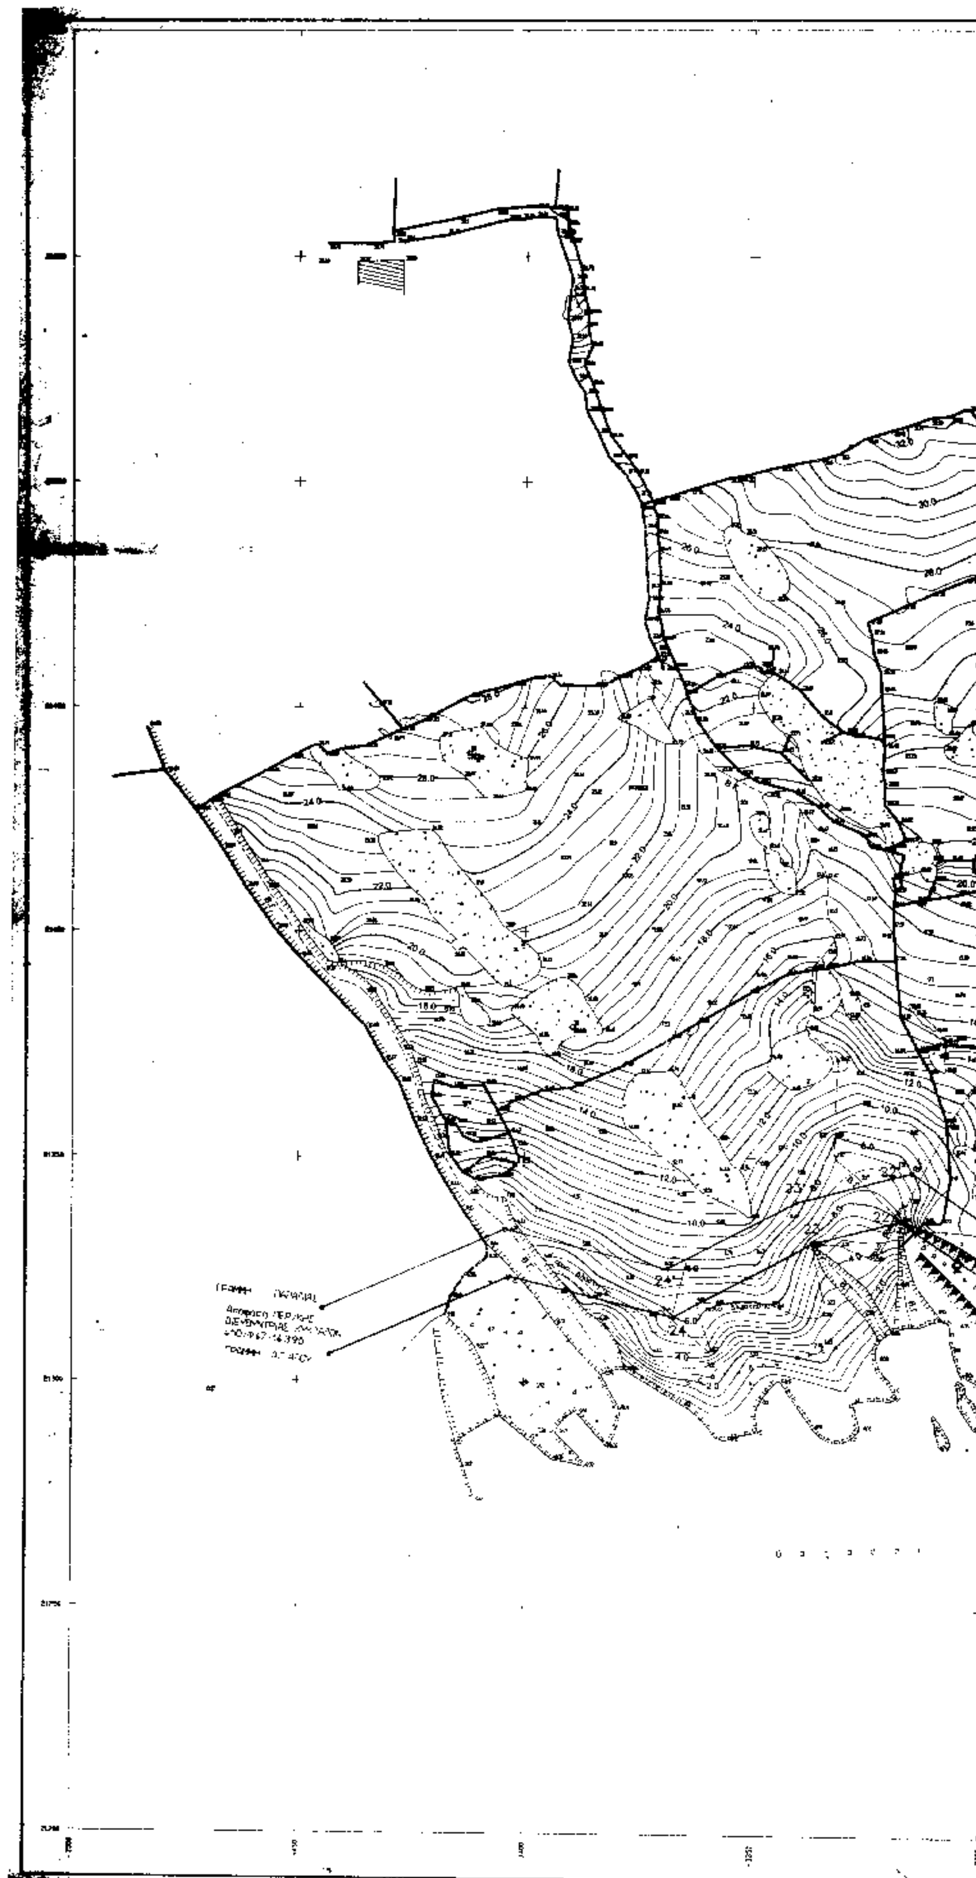


ΣΚΑΡΙΦΗΜΑ

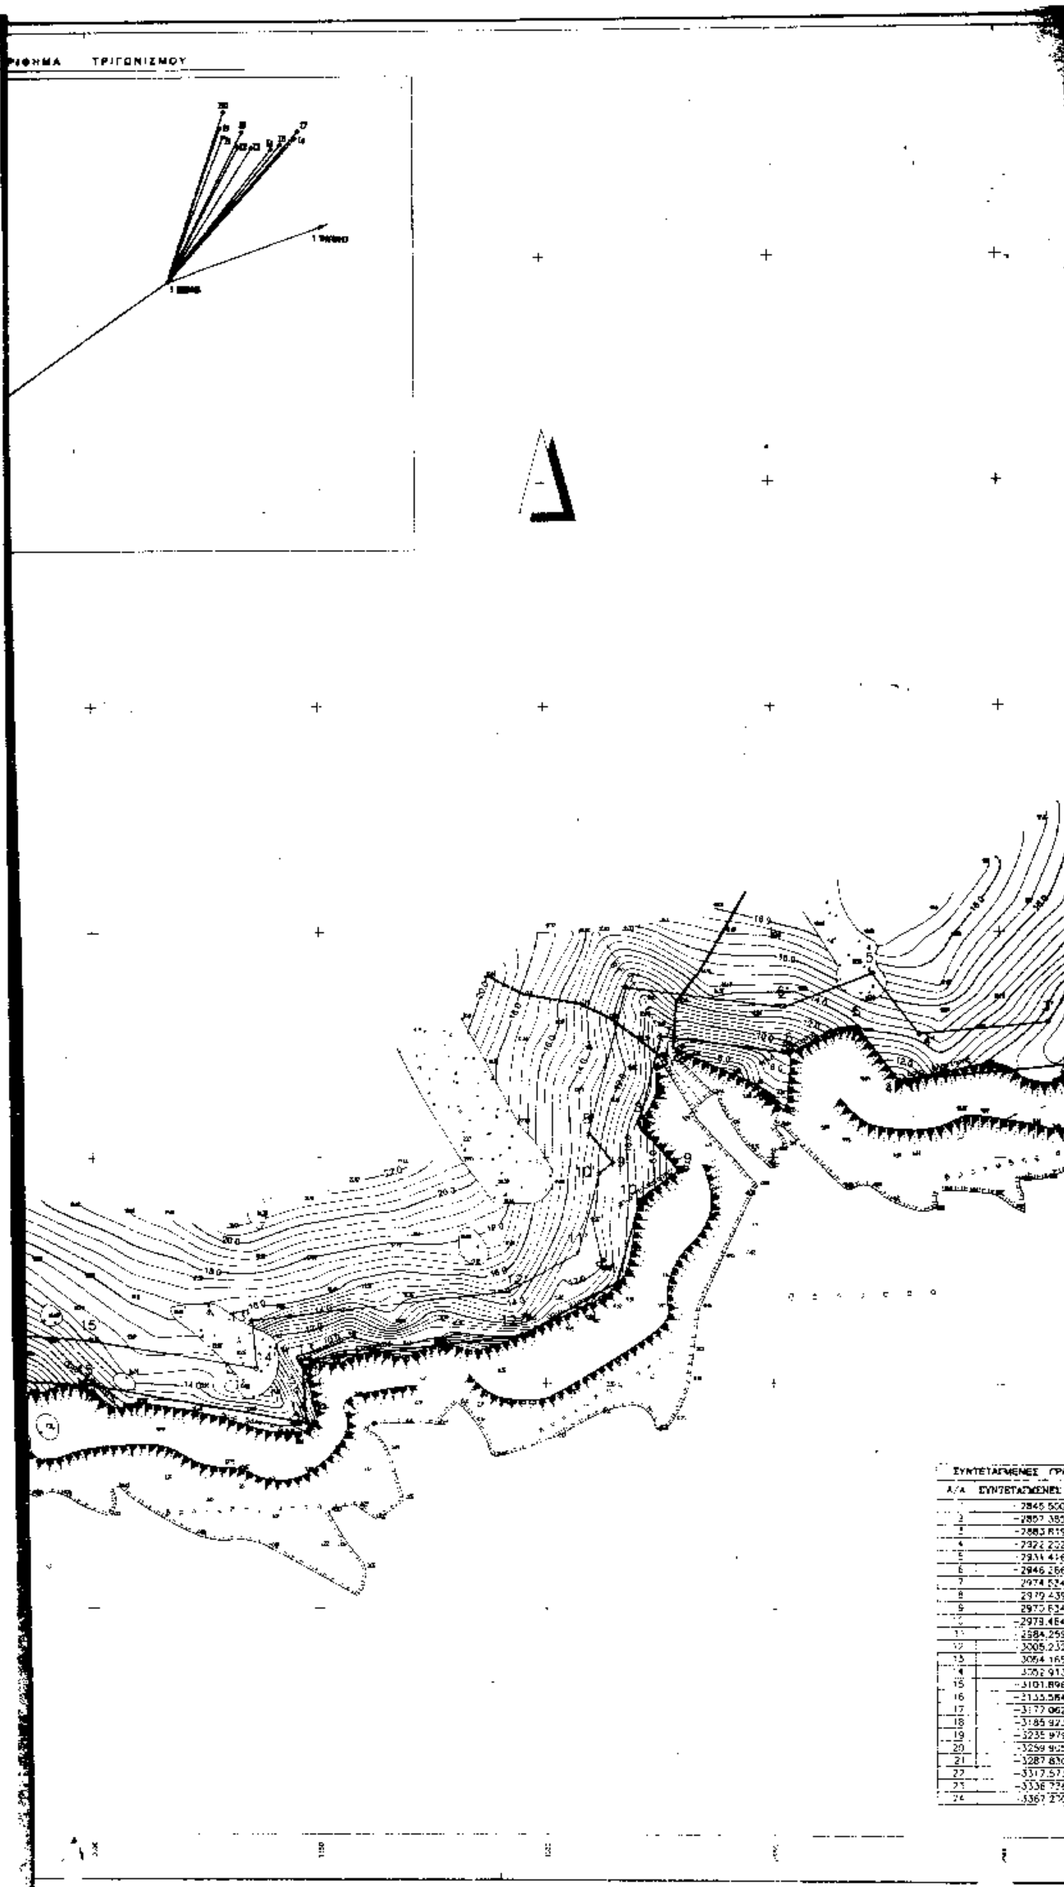

Α/Α	ΣΥΝΤΕΤΑΓΜΕΝΕΣ Χ
1	2845.500
2	-2857.385
3	-2883.819
4	-2922.202
5	2934.416
6	2946.266
7	2974.524
8	2979.439
9	2970.634
10	-2978.484
11	2984.259
12	3005.232
13	3054.165
14	3052.913
15	-3101.896
16	-3135.584
17	-3177.067
18	-3185.923
19	-3235.979
20	-3259.905
21	-3287.830
22	-3317.575
23	-3336.778
24	3367.270

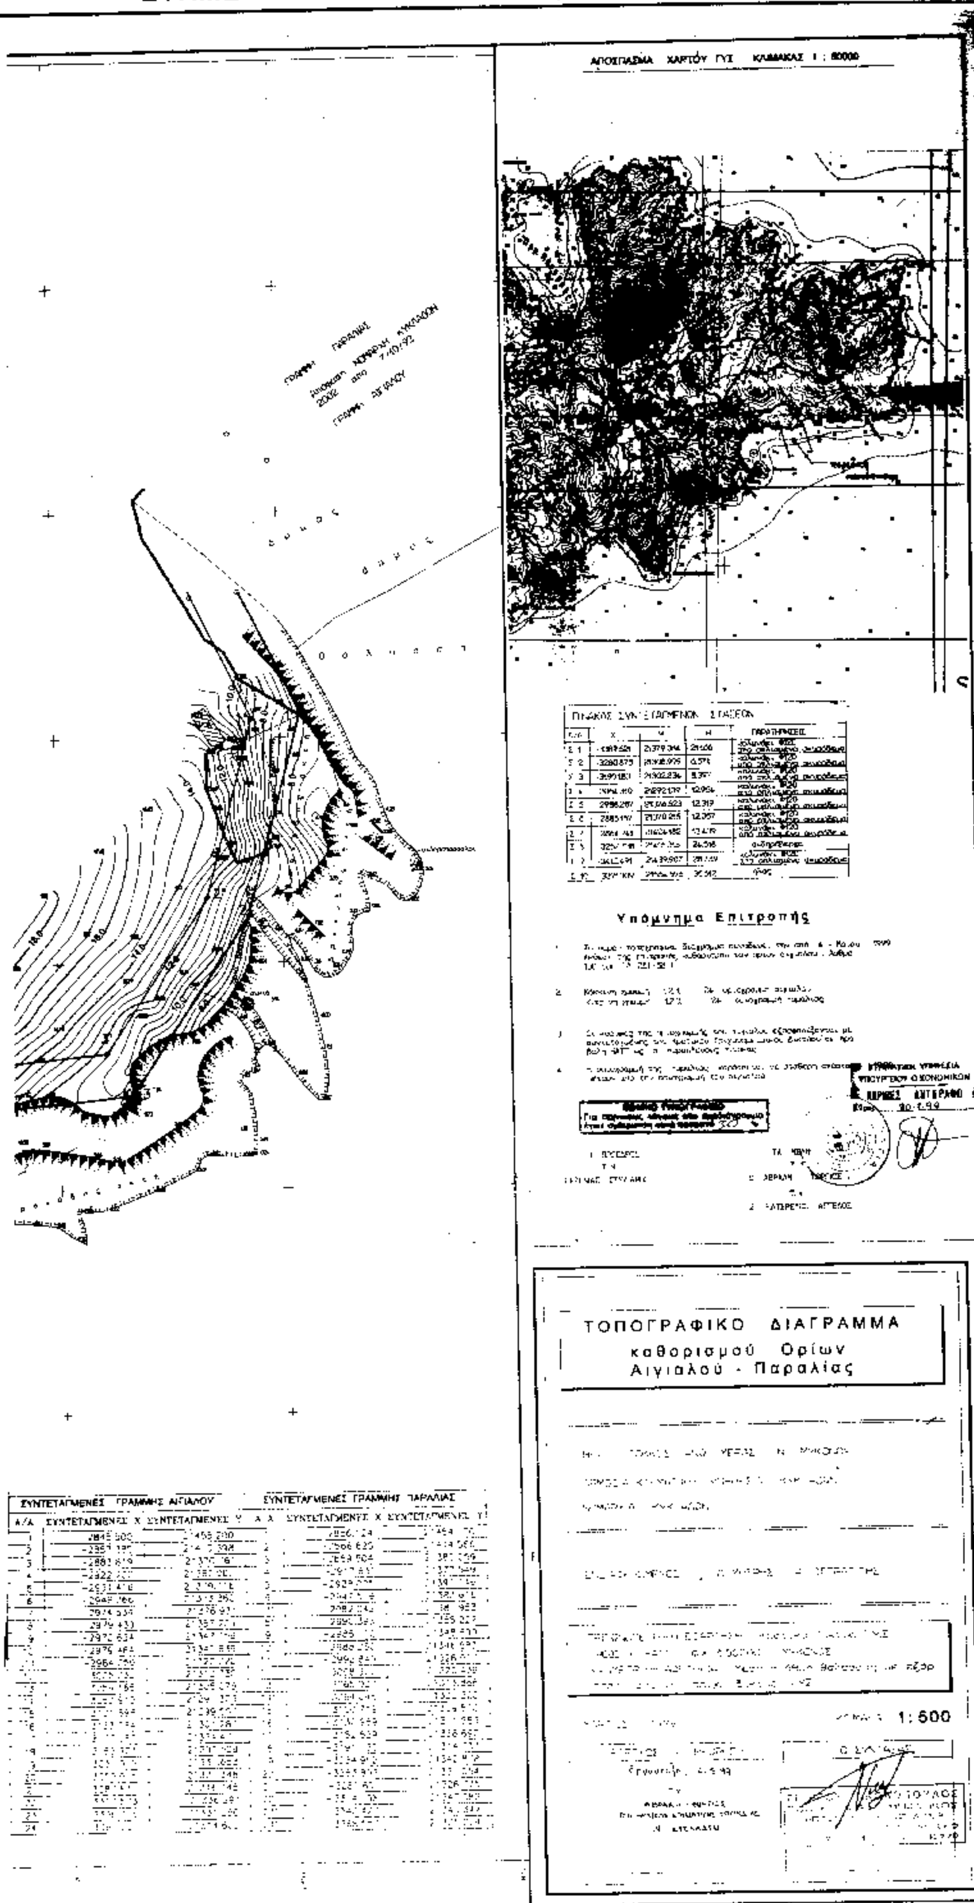
ΑΠΟΣΠΑΣΜΑ ΧΑΡΤΟΥ ΓΥΣ ΚΛΙΜΑΚΑΣ 1 : 50000
Υπόμνημα Επιτροπής
ΤΟΠΟΓΡΑΦΙΚΟ ΔΙΑΓΡΑΜΜΑ
καθορισμού Ορίων
Αιγιαλού - Παραλίας
1:500
ΣΥΝΤΕΤΑΓΜΕΝΕΣ ΓΡΑΜΜΗΣ ΑΙΓΙΑΛΟΥ
ΣΥΝΤΕΤΑΓΜΕΝΕΣ ΓΡΑΜΜΗΣ ΠΑΡΑΛΙΑΣ

Αριθ. 1855 (2)

Κήρυξη αναδασωτέας έκτασης εμβαδού εξακοσίων εννενήντα έξι (696) στρεμμάτων στη θέση Καψάλι περιφέρειας Δημοτικού διαμερίσματος Βικίου Δήμου Καρδαμύλων Ν. Χίου.

Ο ΓΕΝΙΚΟΣ ΓΡΑΜΜΑΤΕΑΣ
ΠΕΡΙΦΕΡΕΙΑΣ ΒΟΡΕΙΟΥ ΑΙΓΑΙΟΥ

Έχοντας υπόψη:

1. Τις διατάξεις του Ν.Δ. 3200/55 περί διοικητικής αποκέντρωσης, όπως τροποποιήθηκε και συμπληρώθηκε μεταγενέστερα με το Ν.Δ. 532/70,

2. Τις διατάξεις της παρ. 3 του άρθρου 117 του Συντάγματος της Χώρας.

3. Τις διατάξεις του Ν. 998/79 «περί προστασίας των δασών και των δασικών εν γένει εκτάσεων της Χώρας» άρθρο 41 παρ. 1 και 3 και άρθρο 38 παρ. 1.

4.Τις αριθ. 160417/8.7.80 και 182447/3049/24.9.80 διαταγές του Υπ. Γεωργίας.

5.Την αριθ. 1854/12.8.99 εισήγηση της Δ/νσης Δασών Χίου για κήρυξη της καείσας δασικού χαρακτήρα έκτασης από την πυρκαγιά της 13.6.99 ως αναδασωτέας.

6. Τις διατάξεις των Ν. 2218/94 και Ν 2240/94.

7. Τις Δ/ξεις του Ν. 2503/97 «Διοίκηση, οργάνωση, στελέχωση, περιφέρειας».

8. Την 450/5.9.97 απόφαση Γεν. Γραμματέα Περιφέρειας Β. Αιγαίου (Μεταβίβαση αρμοδιοτήτων), αποφασίζουμε:

Κηρύσσουμε αναδασωτέα, με σκοπό την αποκατάσταση της δασικής βλάστησης, την δασικού χαρακτήρα έκταση, εμβαδού εξακοσίων εννενήντα έξι (696) στρεμμάτων που βρίσκεται στη θέση Καψάλι περιφερείας Δημοτικού διαμερίσματος Βικίου Δήμου Καρδαμύλων Ν. Χίου, λόγω καταστροφής της από την εκραγείσα πυρκαγιά στις 13.6.99 και προσδιορίζεται στο συνημμένο τοπογραφικό διάγραμμα κλιμ. 1: 5.000 και στο απόσπασμα χάρτη περιοχής κλιμ. 1: 200.000, τα οποία αποτελούν αναπόσπαστο μέρος της απόφασης αυτής. Τα όρια της αναδασωτέας έκτασης είναι τα εξής:

ΑΝΑΤΟΛΙΚΑ: Δημόσιο δάσος και αγροκτήματα
ΔΥΤΙΚΑ: Δημόσιο δάσος
ΒΟΡΕΙΑ: Θάλασσα
ΝΟΤΙΑ: Δημόσιο δάσος.

Στην ανωτέρω έκταση δεν περιλαμβάνονται οι γεωργικές εκτάσεις.

Η αποκατάσταση της βλάστησης της καμένης δασικού χαρακτήρα έκτασης θα επιτευχθεί με φυσική αναγέννηση ή τεχνητή αναδάσωση από το Ελληνικό Δημόσιο.

Η απόφασή μας αυτή να δημοσιευθεί στην Εφημερίδα της Κυβερνήσεως.

Χίος, 12 Αυγούστου 1999

Με εντολή Γεν. Γραμματέα Περιφέρειας
Ο Δ/ντής Δασών Περιφέρειας Β. Αιγαίου
ΕΥΣΤΡΑΤΙΟΣ ΠΑΝΣΕΛΗΝΑΣ

ΕΘΝΙΚΟ ΤΥΠΟΓΡΑΦΕΙΟ
Για τεχνικούς λόγους στο σχεδιάγραμμα
έγινε σμίκρυνση κατά ποσοστό 55 %

Άκ. Έπανόχωρον